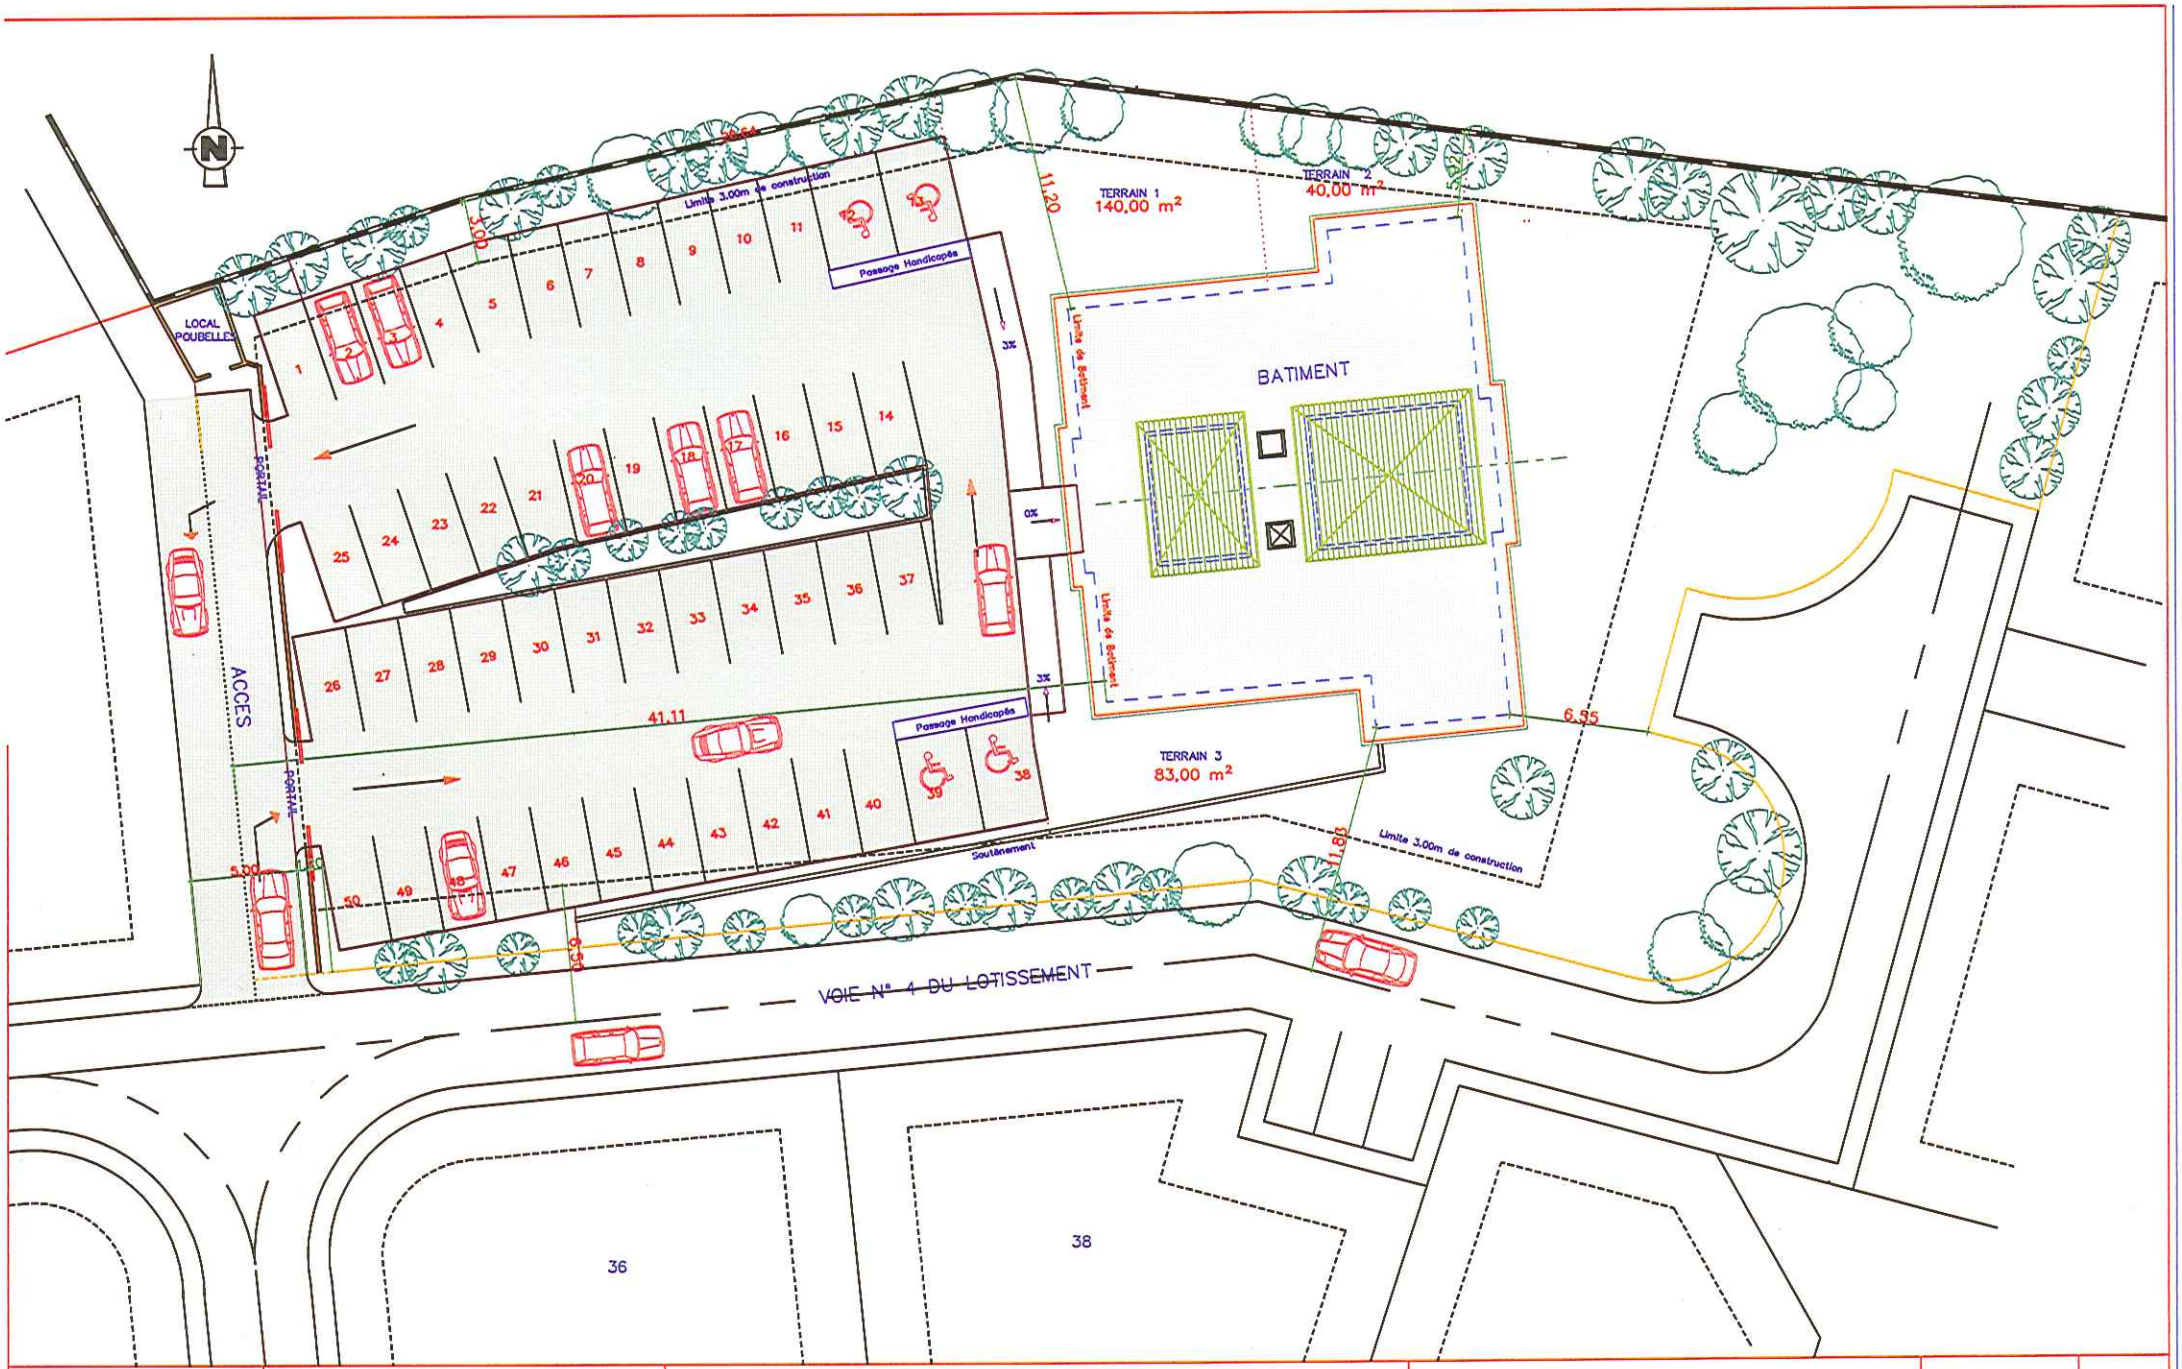

Atelier Philip BOURGUET Bois Mibaut Balata 97 200 FORT de FRANCE Tél. 54/68/42 Fax. 64/68/43	COMMUNE DE DUCOS LOTISSEMENT FLORIDA	CONSTRUCTION DE 37 LOGEMENTS LES TERRASSES DE MADININA	PLAN DE MASSE	Date : le 28 01 09 Ech: 1/250